


- ⊗ BELYSNINGSSTOLPE.  
 ARMATUR/JÄRNKONST AB 7375FK 80 HGL.  
 STOLPINSATS SIEMENS E 6270510 (T11)  
 STOLPE SIEMENS E 968650 (U1)  
 FUNDAMENT E 6258130 (U10)
- SAMTLIGA LEDNIGAR 1½x4 EKKJ DÄREJ ANNAT  
 ANGIVES. SAMTLIGA LEDNINGAR LEVERERAS  
 OCH FÖRLÄGGES AV ELETREPRNÖREN
- ☐ MÄTARE. KOPPLINGSUR OCH RELÄ FÖR  
 STOLPAR. MONTERAS I APPRATSKÅP MSI 4
- ▭ FASADMÄTARSKÅP FM 100

- BYGGNADSENTREPRENADEN INGÅR
1. GRÄVNING, TÄCKNING OCH ÅTERFYLLNING  
 FÖR SAMTLIGA KABLAR I MARK
  2. UPPSÄTTNING OCH RIKTNING AV FUNDAMENT OCH
  3. LEVERANS OCH FÖRLÄGGNING AV 4" CEMENTRÖR  
 DÄR SÅ ÄR MÖJIGT ANVÄNDS SAMMA GRÄVNING  
 ÖVRIGA ELKABLAR

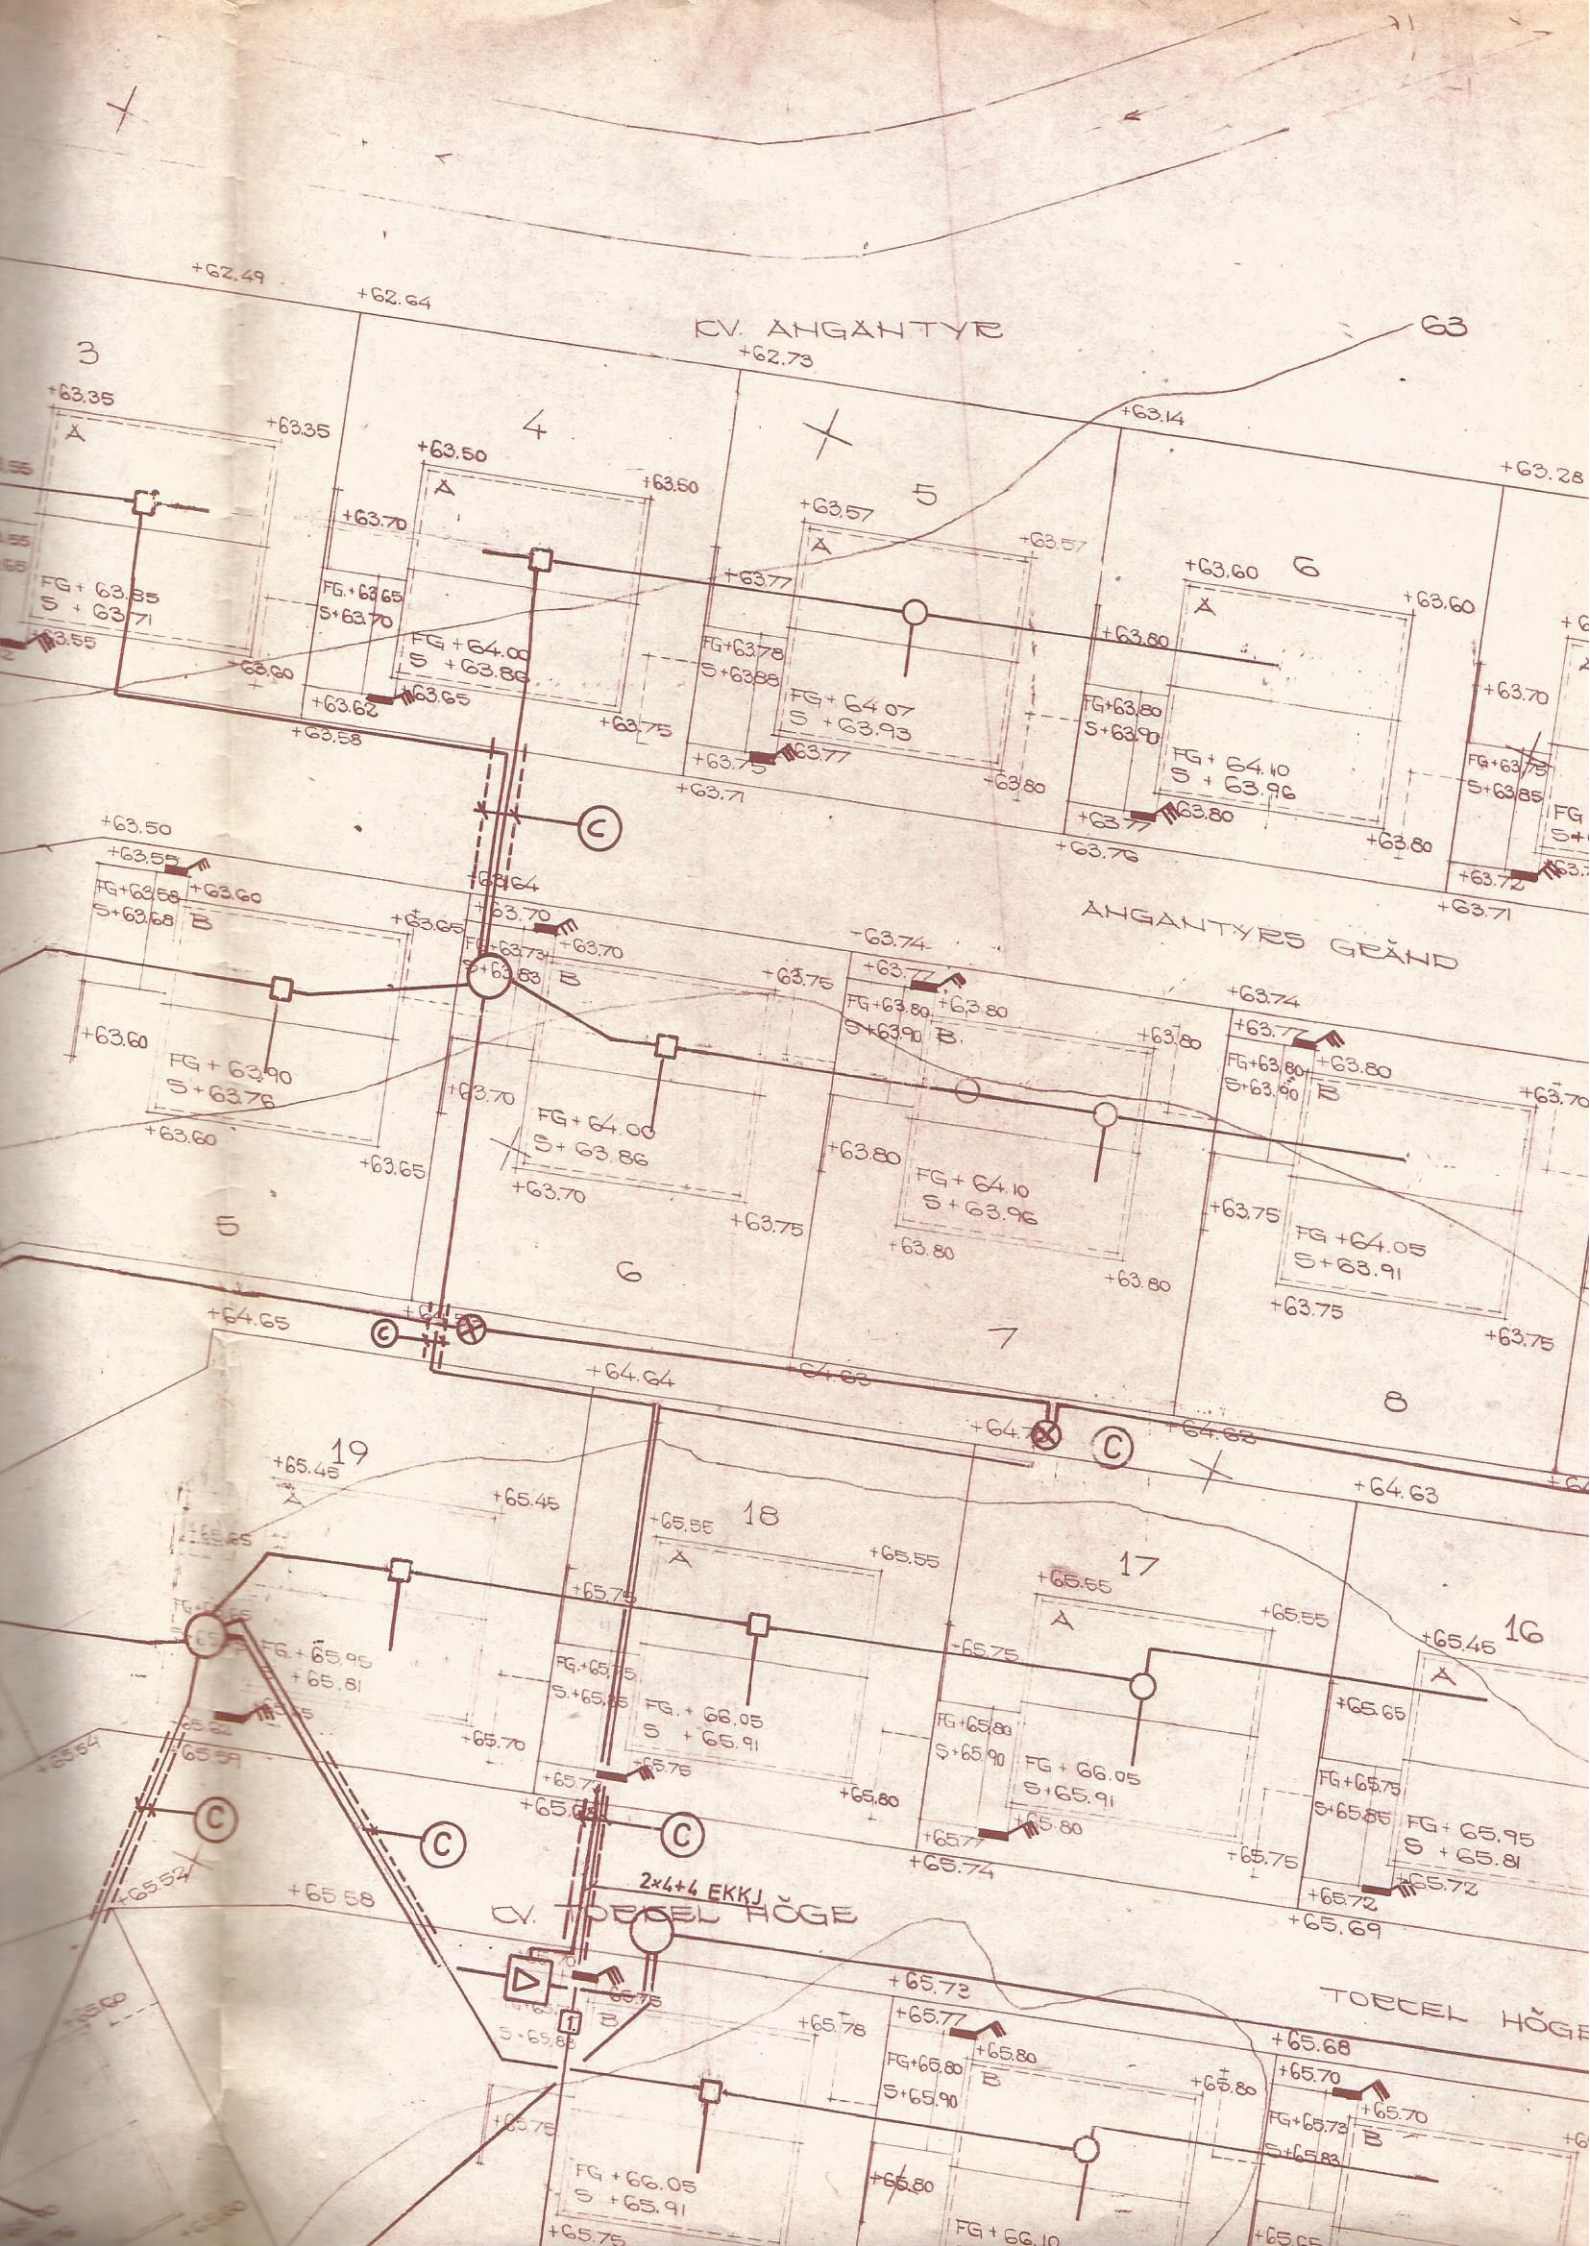



CV. ANGANTYR

ANGANTYRS GRÄND


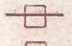

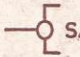
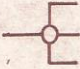


CV. TORSEL HÖGE

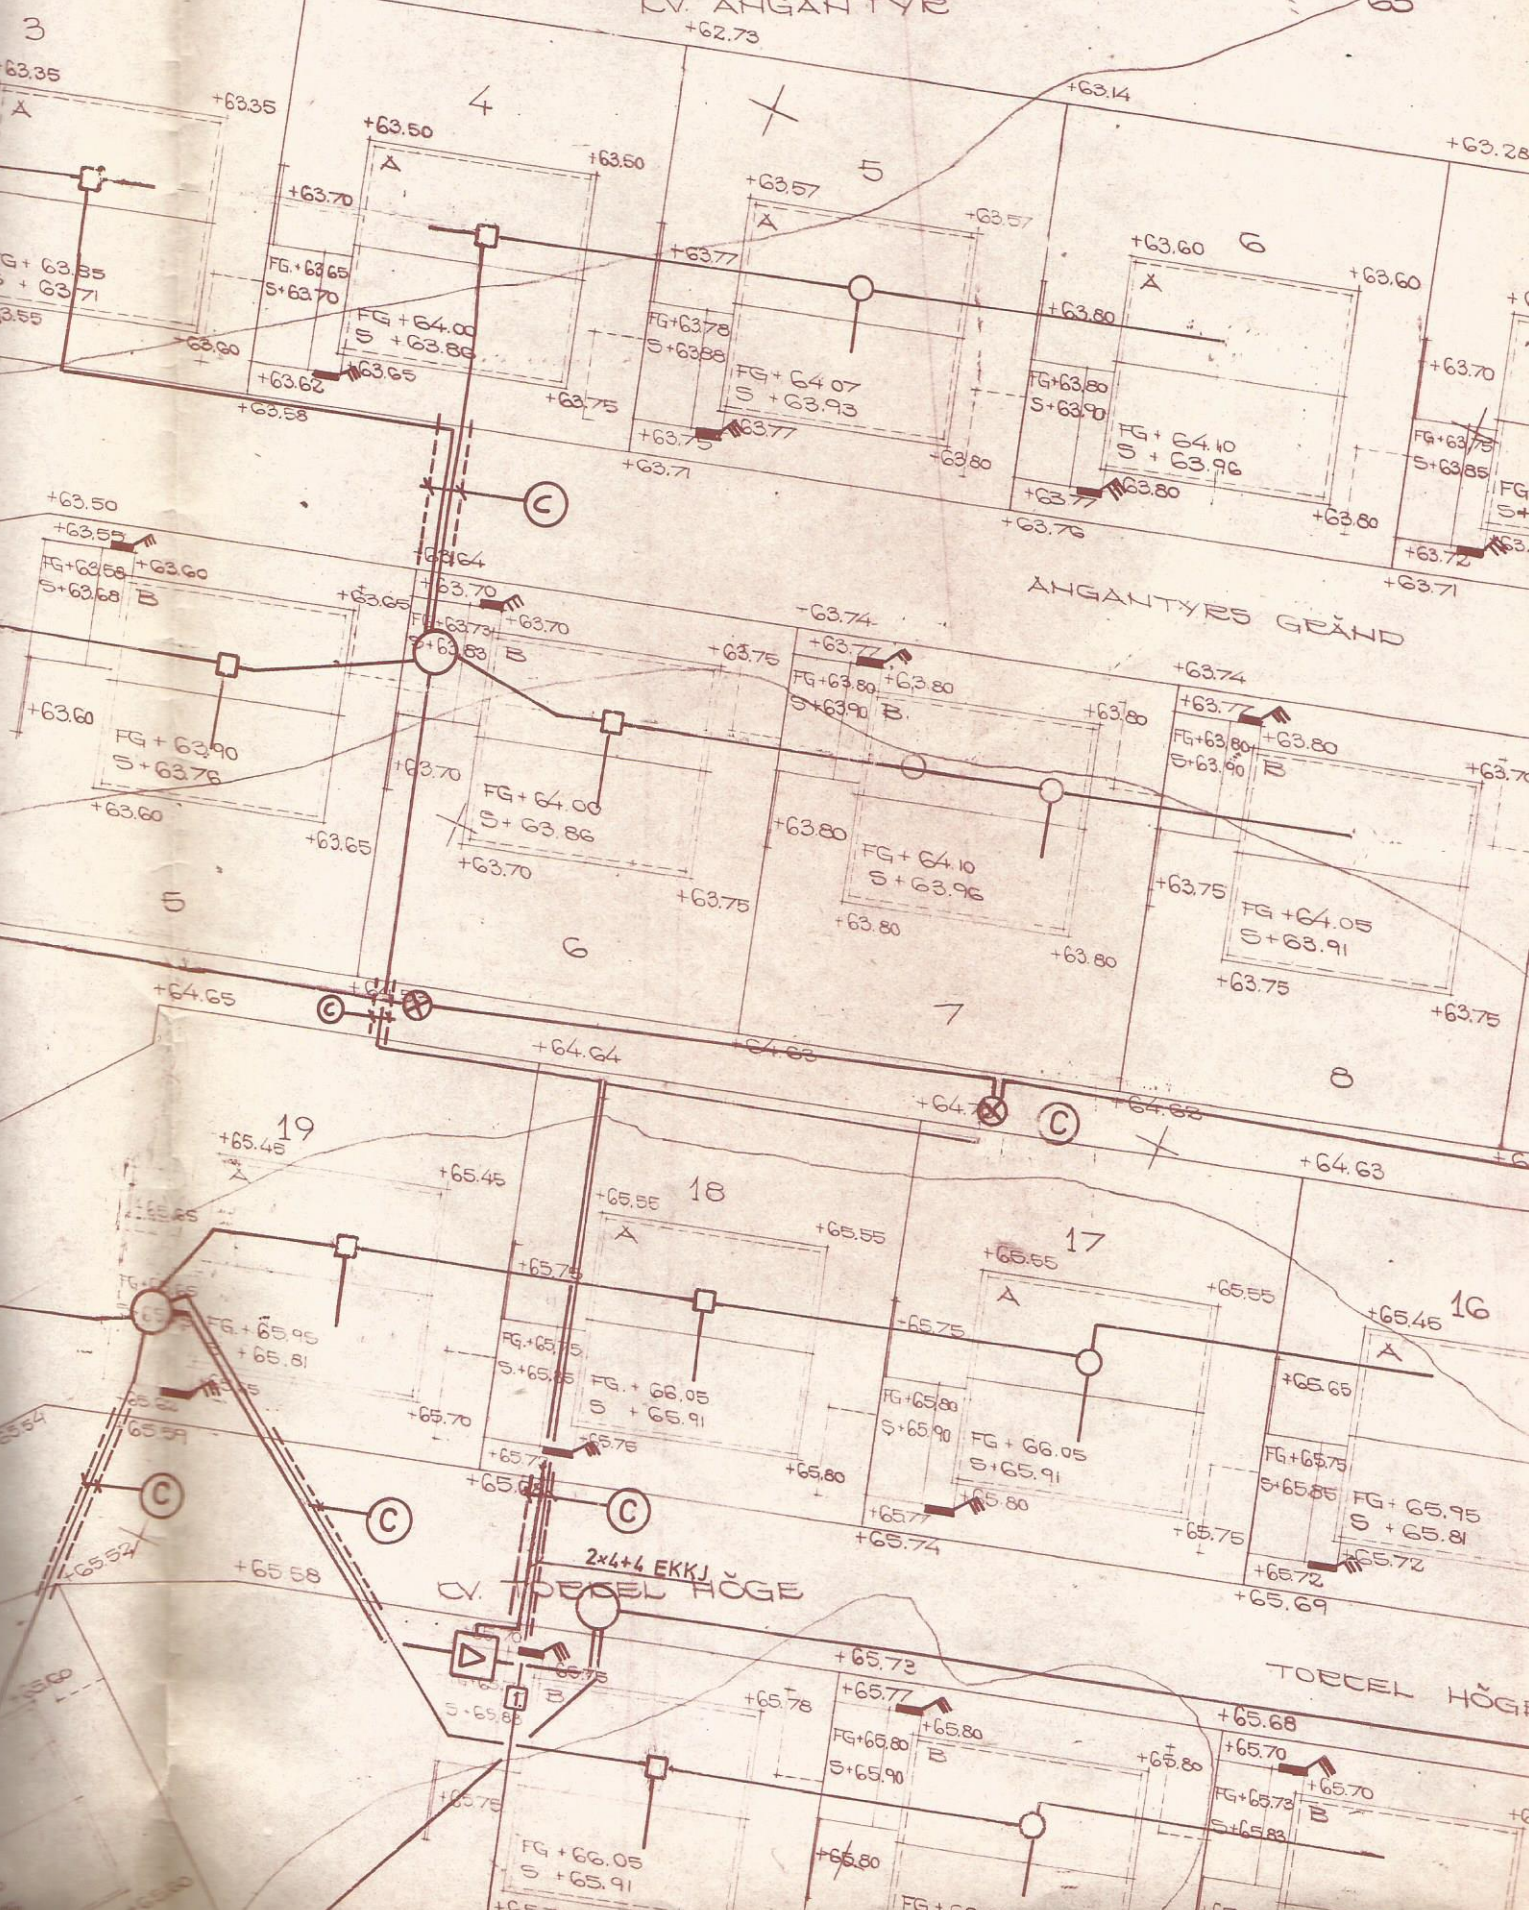TORSEL HÖGE

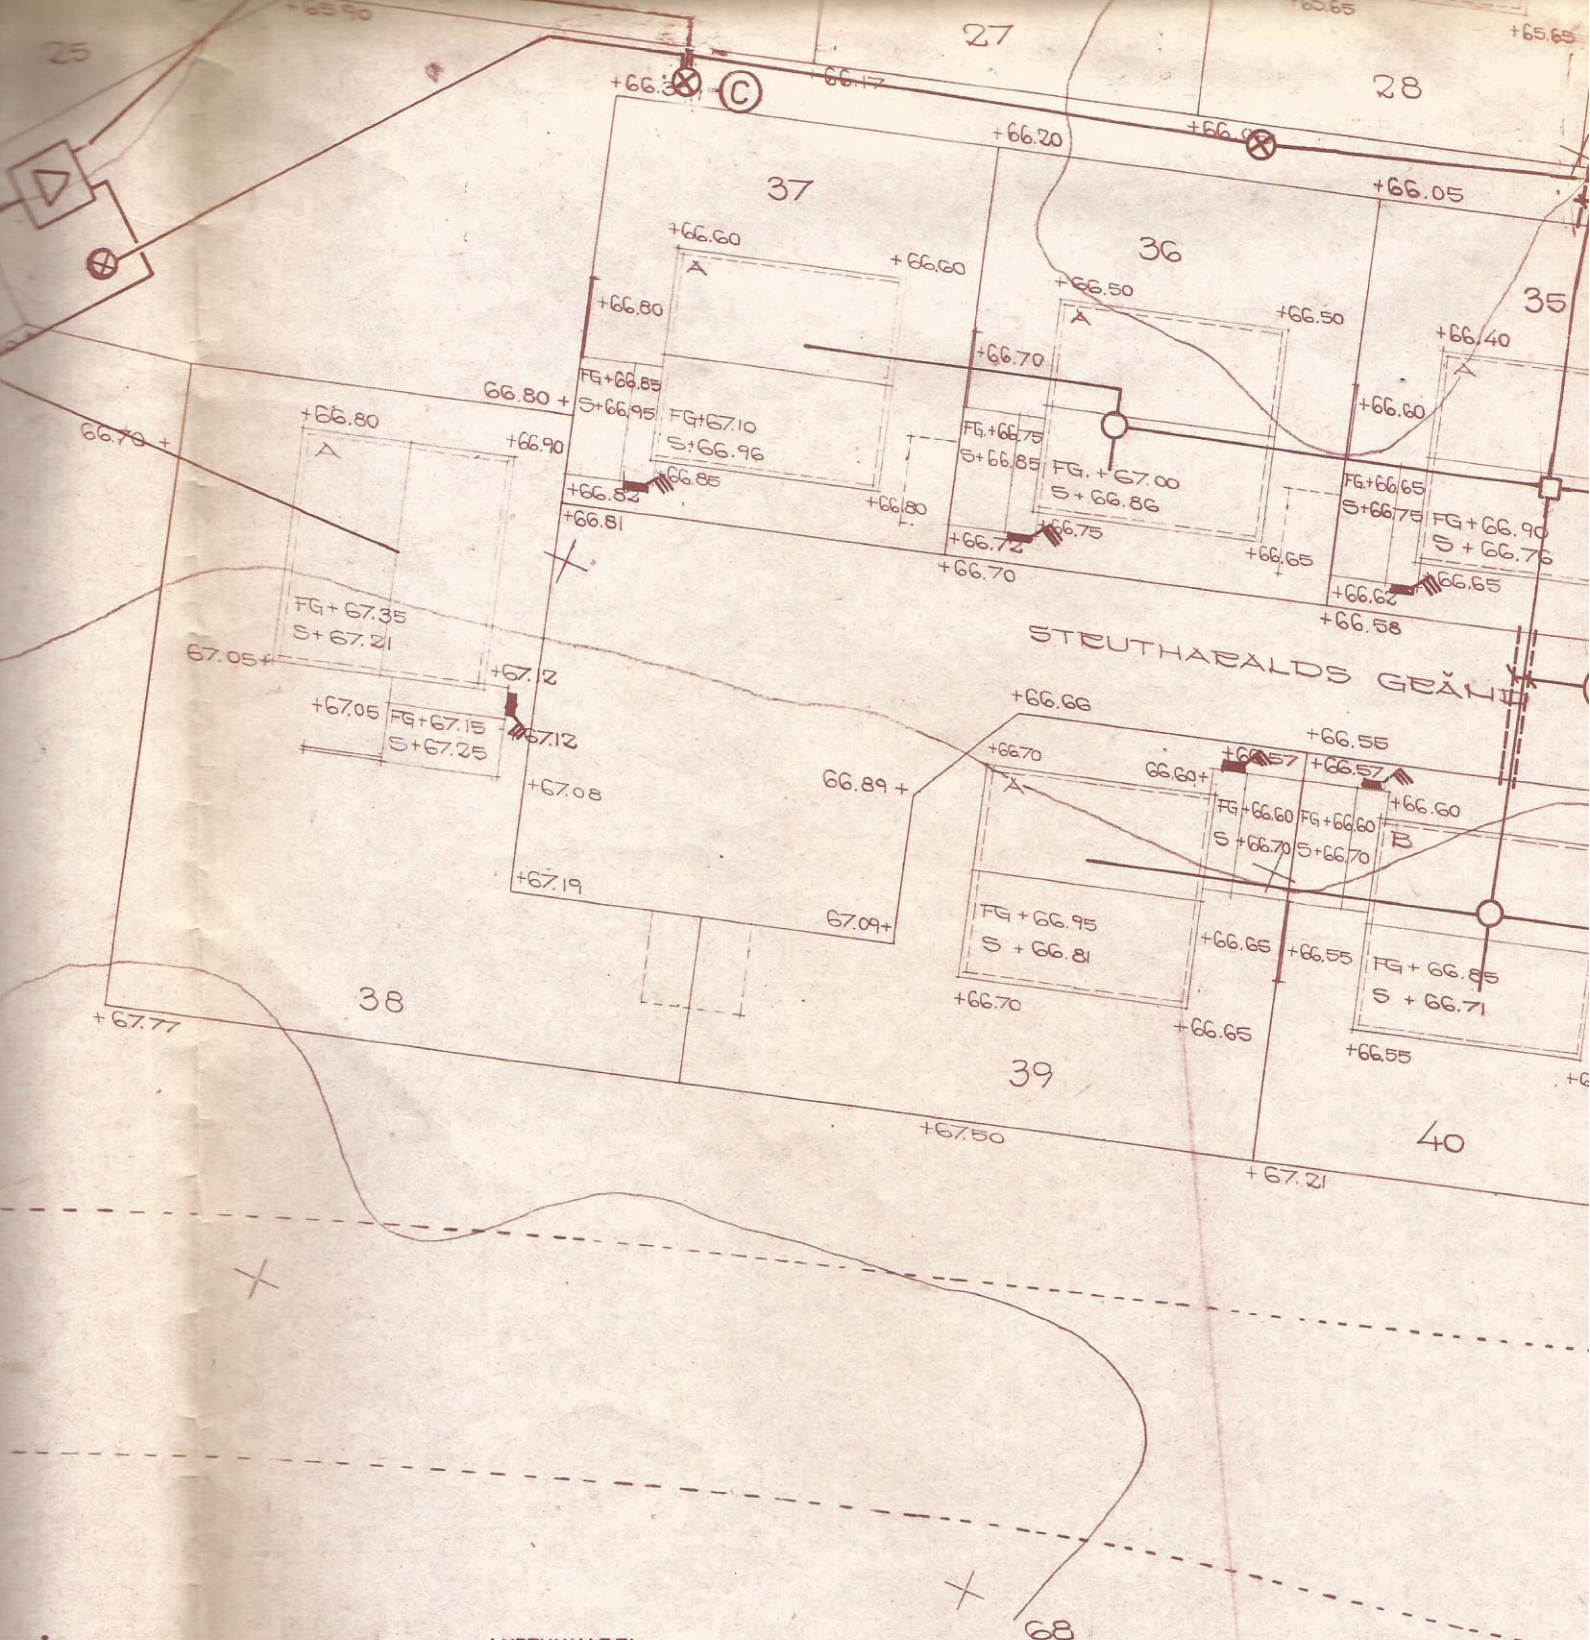





INGÅR  
 RYLLNING  
 FUNDAMENT OCH STOLPAR  
 AV 4" CEMENTRÖR ENL. POS. C  
 I SAMMA GRÄVNING SOM FÖR

- ANTENNKABEL**
- || — SALK 68,69 a
  - || — SALK 67, 60
  - || — SAL 60
-  ANTENNFÖRST.  
 I VARJE HUS 2ST. UTTAG
-  SAD 5004
  -  SAD 5007
  -  SAD 5003
  -  SAD 5005
  -  SAD 5002
  -  SAD 5010

KV. TIEPING

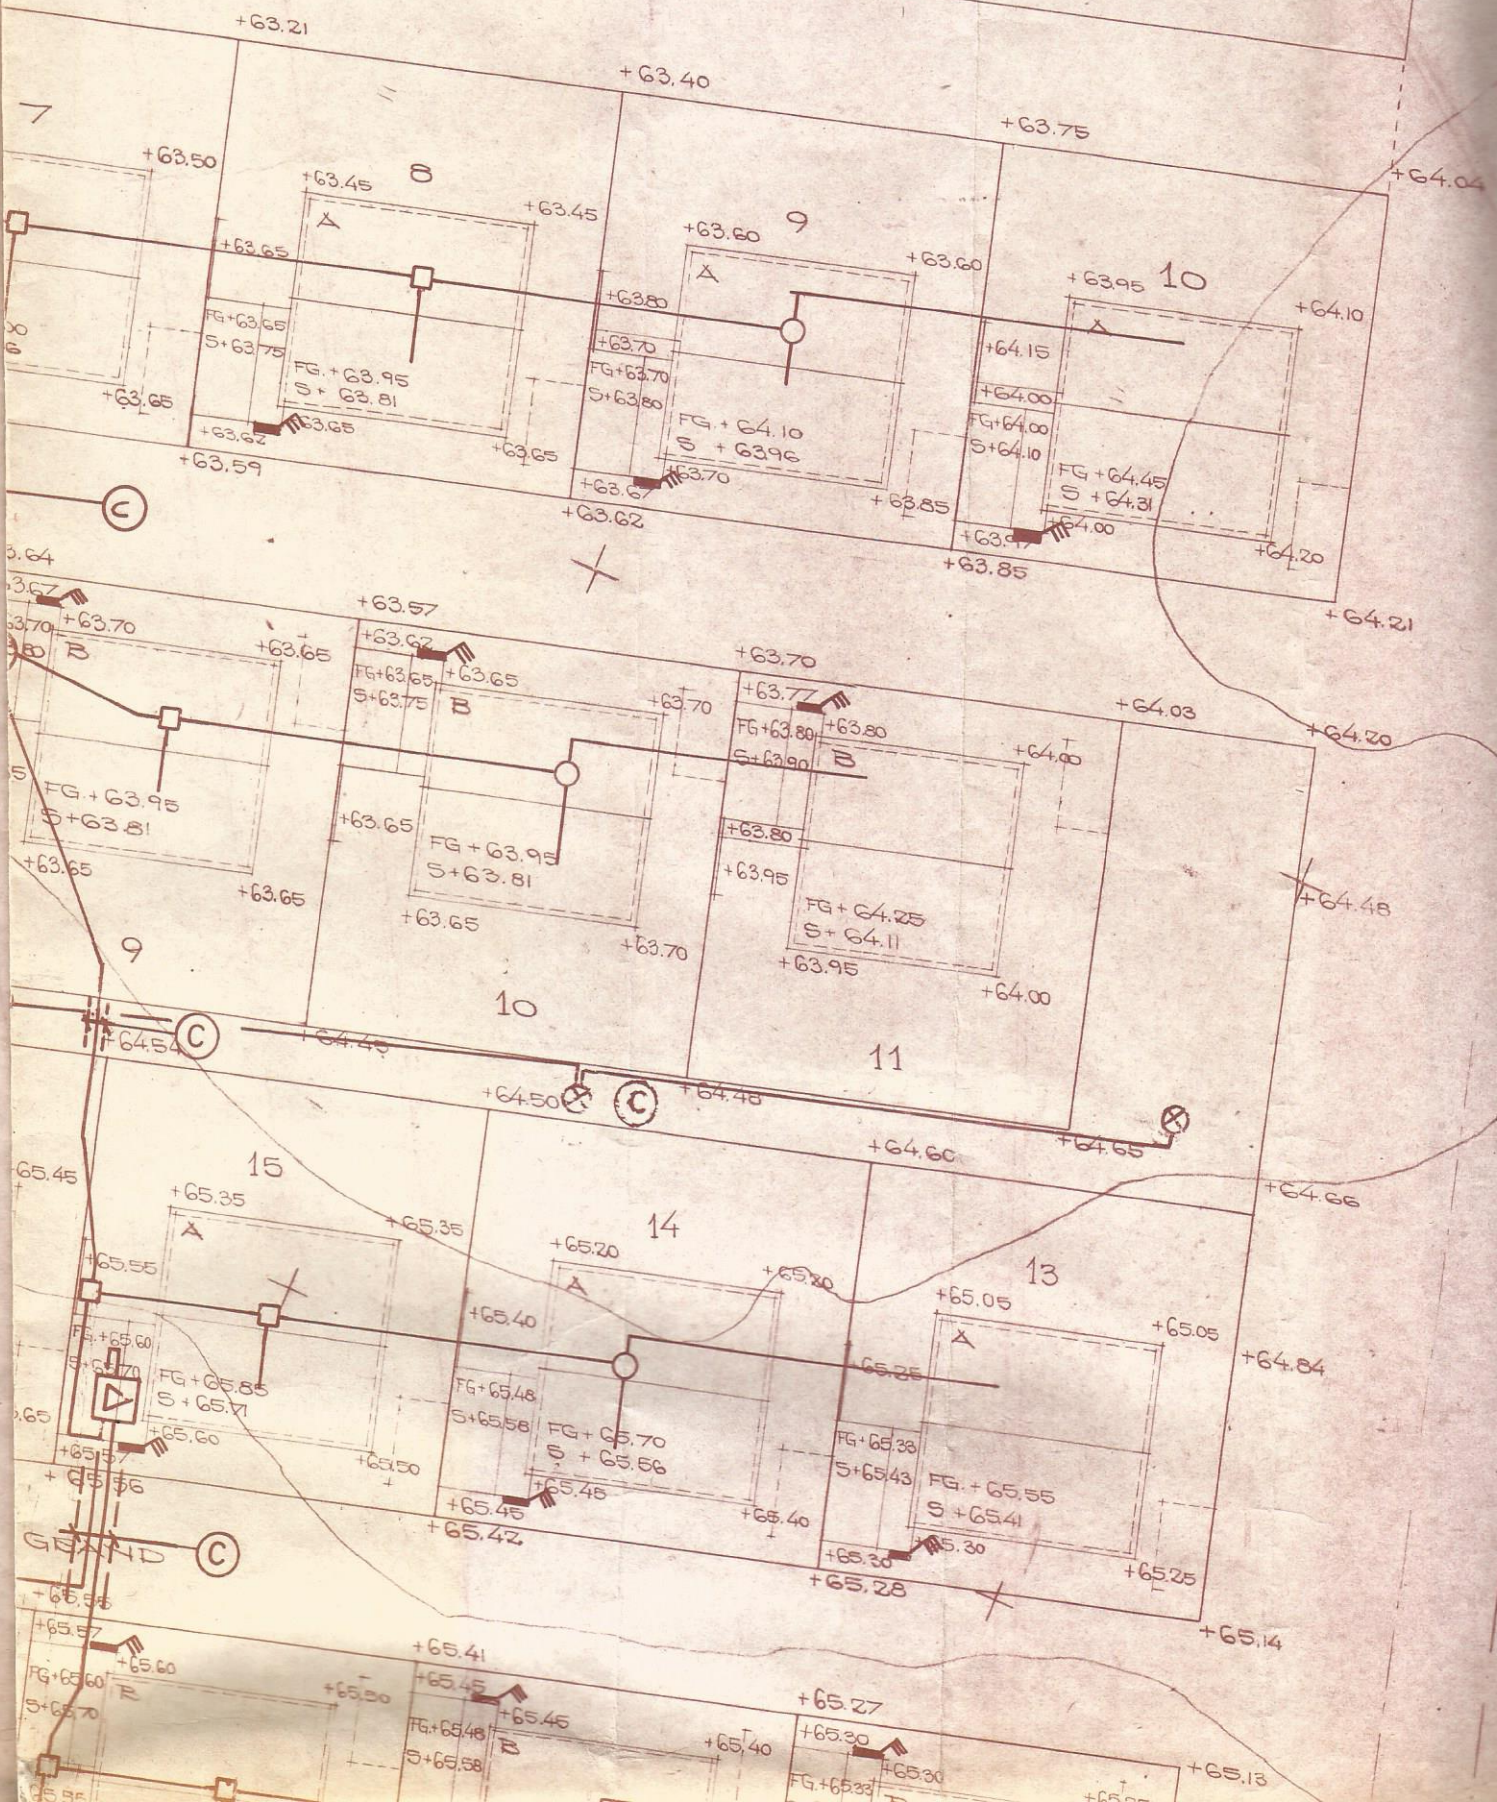

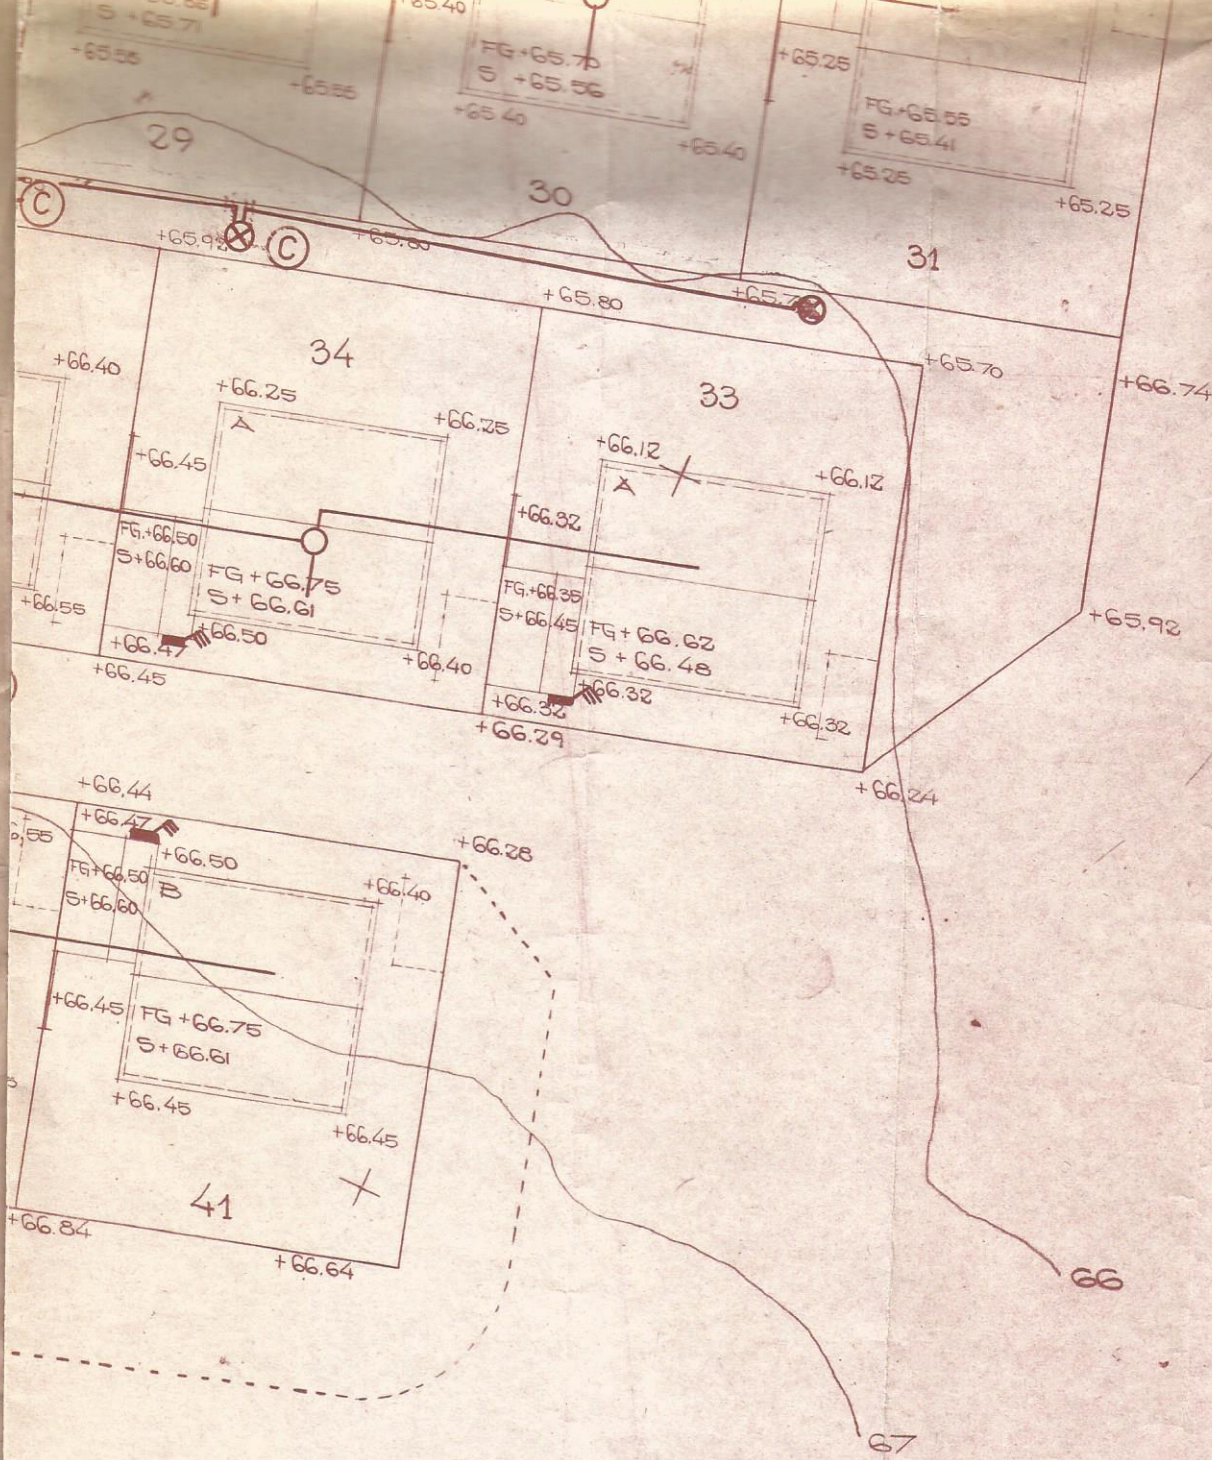

HSB:s' PROD. NE  
 HSB | LUND ~ LINE  
 DV. ANGANTYR, TORCE  
 SITUATIONSPLAN

Mod av SH 15

Arkitekt SAR Co